




ВАРШАВСЬКИЙ

Будинок тип А

№14.1

1 поверх

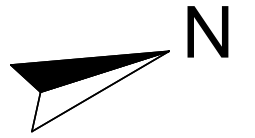



<b>1С5*</b>	14,15
	43,15
	49,47

Поверхи	1
	2
Номери квартир	1
	2


Експлікація приміщень		
№	Назва приміщень	Площа приміщення кв.м
1	Кімната	14,15
2	Кухня-вітальня	21,03
3	Ванна кімната	3,67
4	Коридор	4,30
5	Тераса (к=0,3)	6,32
Житлова площа квартири		<b>14,15</b>
Загальна площа квартири		<b>43,15</b>
Загальна площа квартири з урахуванням літніх приміщень		<b>49,47</b>

Примітки:

- Планування квартир може корегуватися відповідно вимогам конкретного інвестора.
- Обов'язковим є розміщення санвузлів і кухонь.
- Габаритні розміри в процесі проектування можуть уточнюватися.

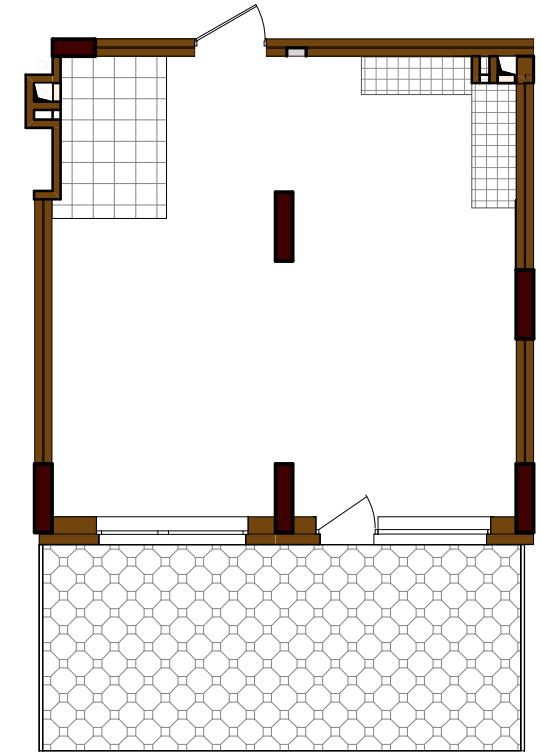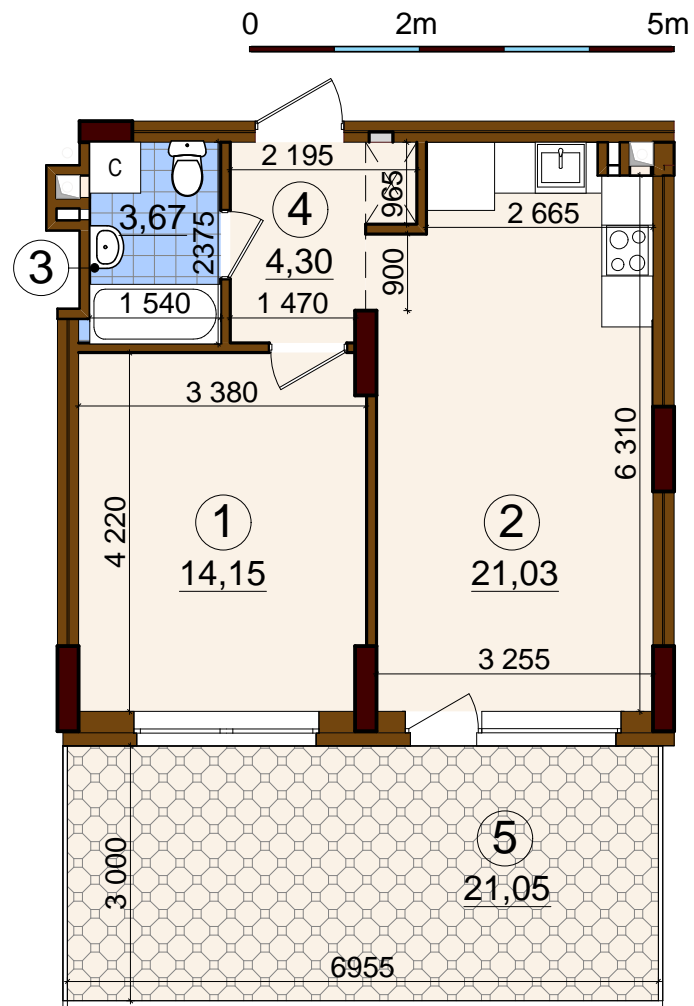

План квартири без перегородок

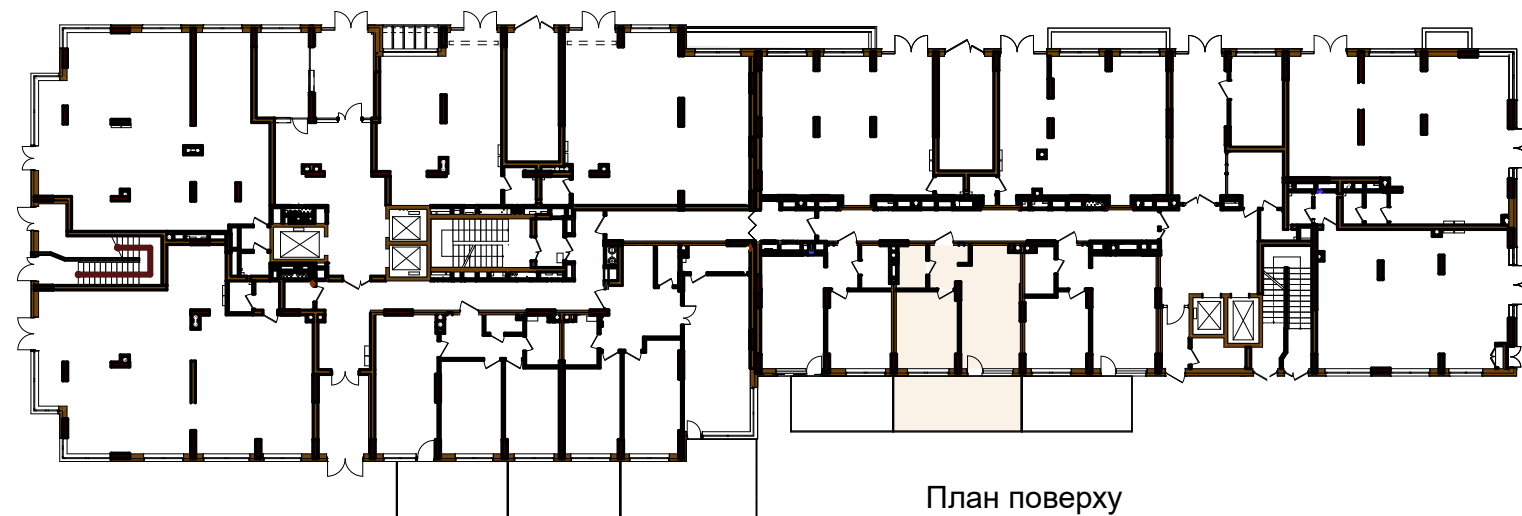

План поверху