



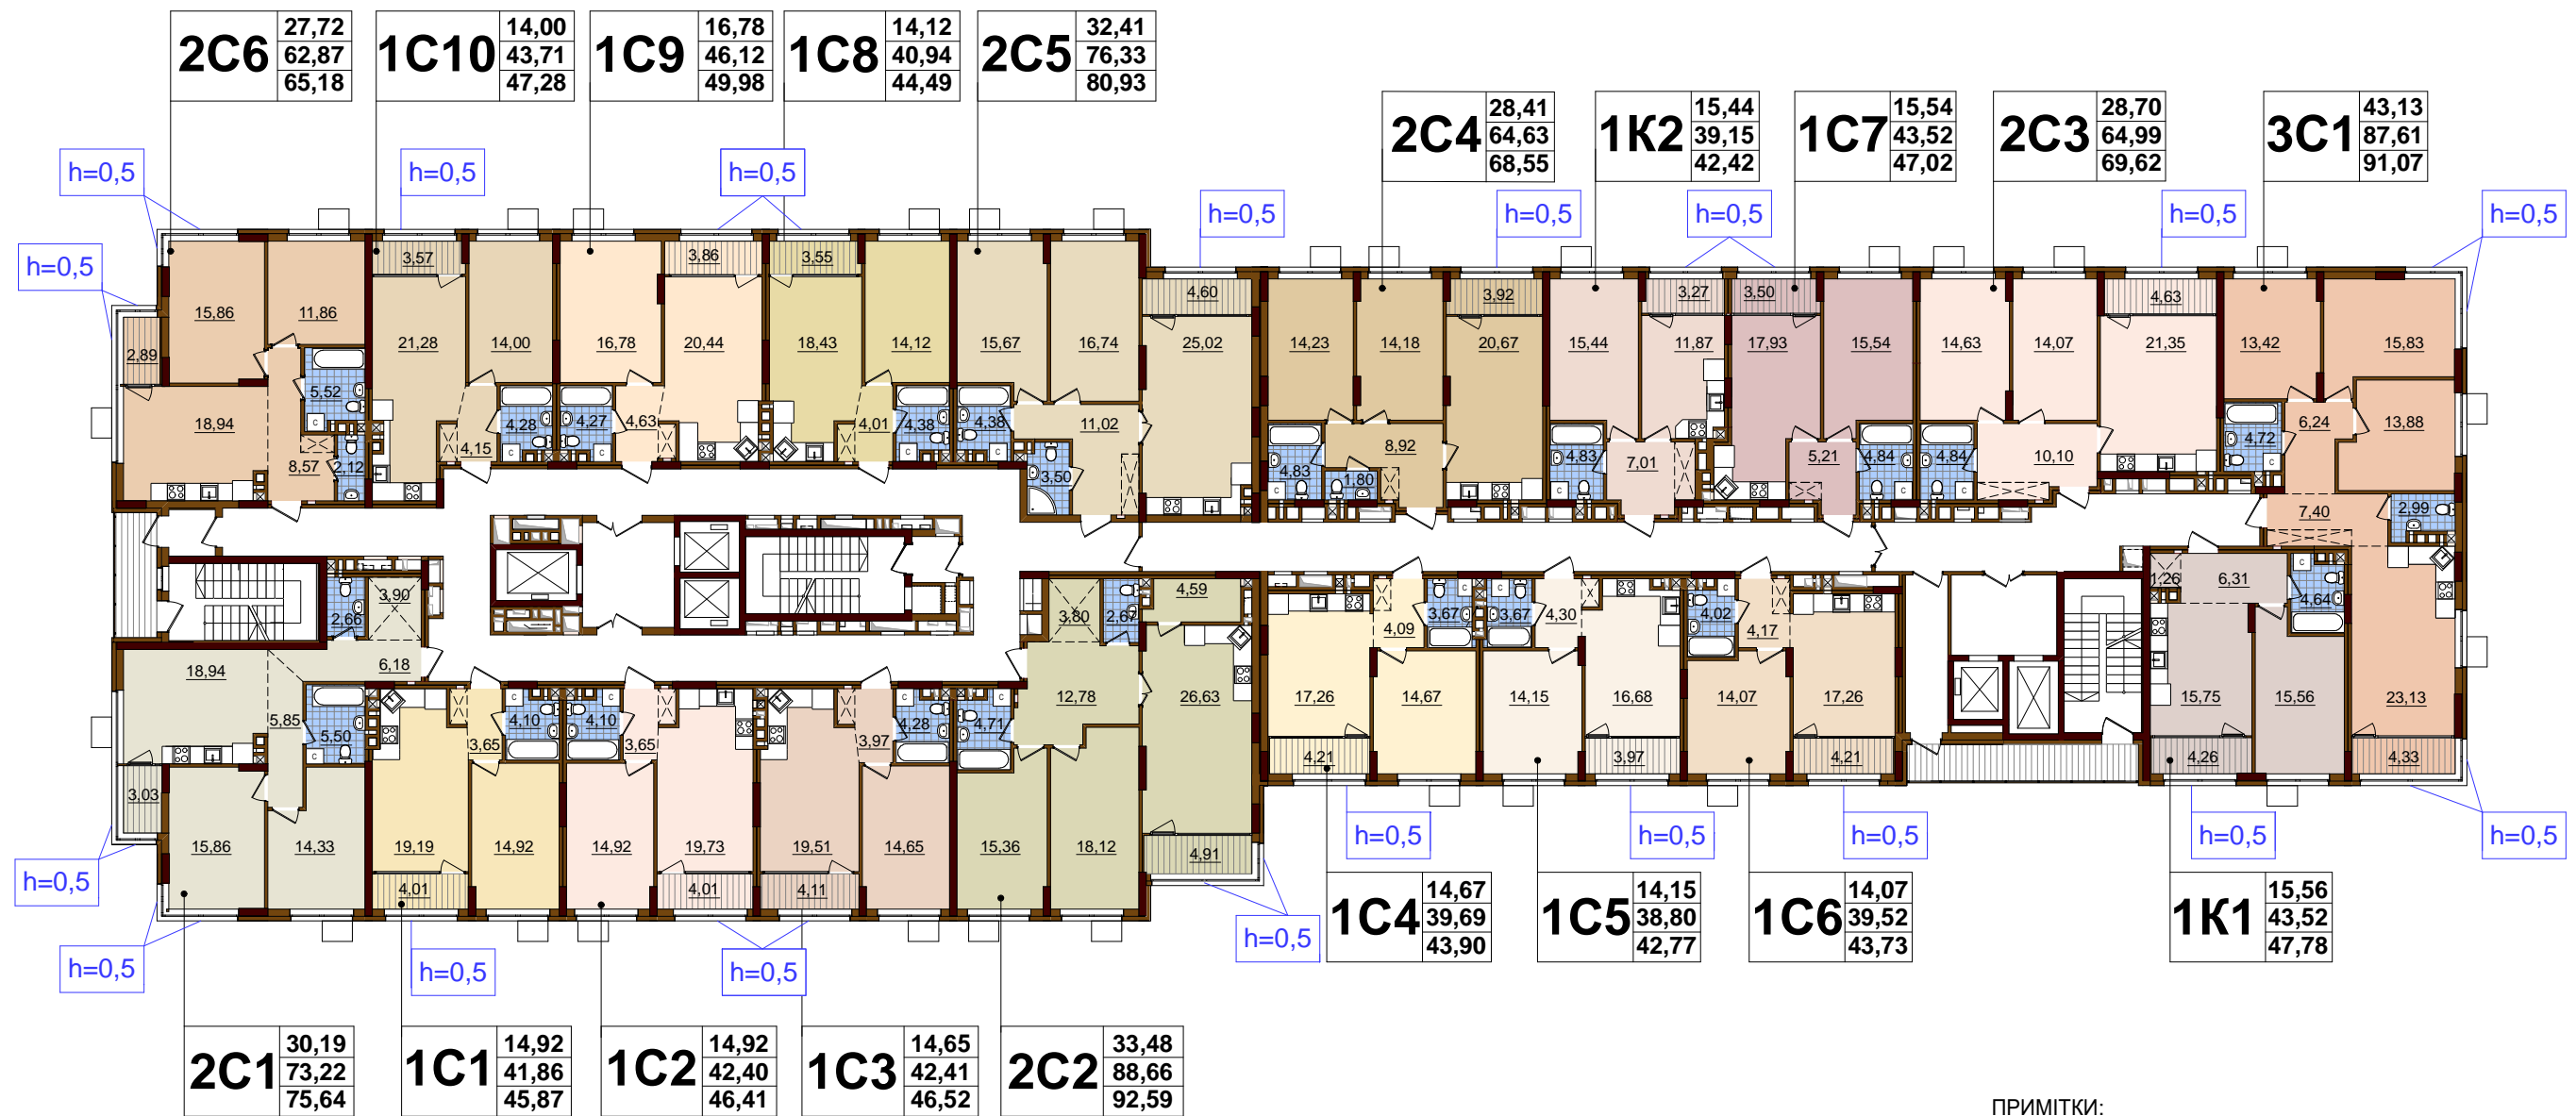

ВАРШАВСЬКИЙ

Будівництво мікрорайонів I, II, 1 п.к. III, 1 п.к. VI у багатофункціональному житловому районі на вул. Маршала Гречка та просп. Правди (просп. Правди навпроти перетину з просп. Василя Порика) у Подільському районі м. Києва (II мікрорайон, 1,2,5,6,7 та 8 черги будівництва), 5 черга
Будинок № 14.1 тип А план 3-8-го поверхів.

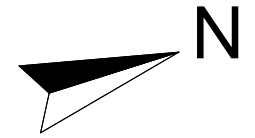

ПРИМІТКИ:

- h=0,5 - м, висота від рівня чистої підлоги до підвіконня, всі вікна, позначені на плані
- h=0,9 - м, висота від рівня чистої підлоги до підвіконня, всі вікна, крім позначених на плані
- місця встановлення кондиціонерів